


Friedhof Geislar
Bestattungsbaum Abt.I

ENTWURF

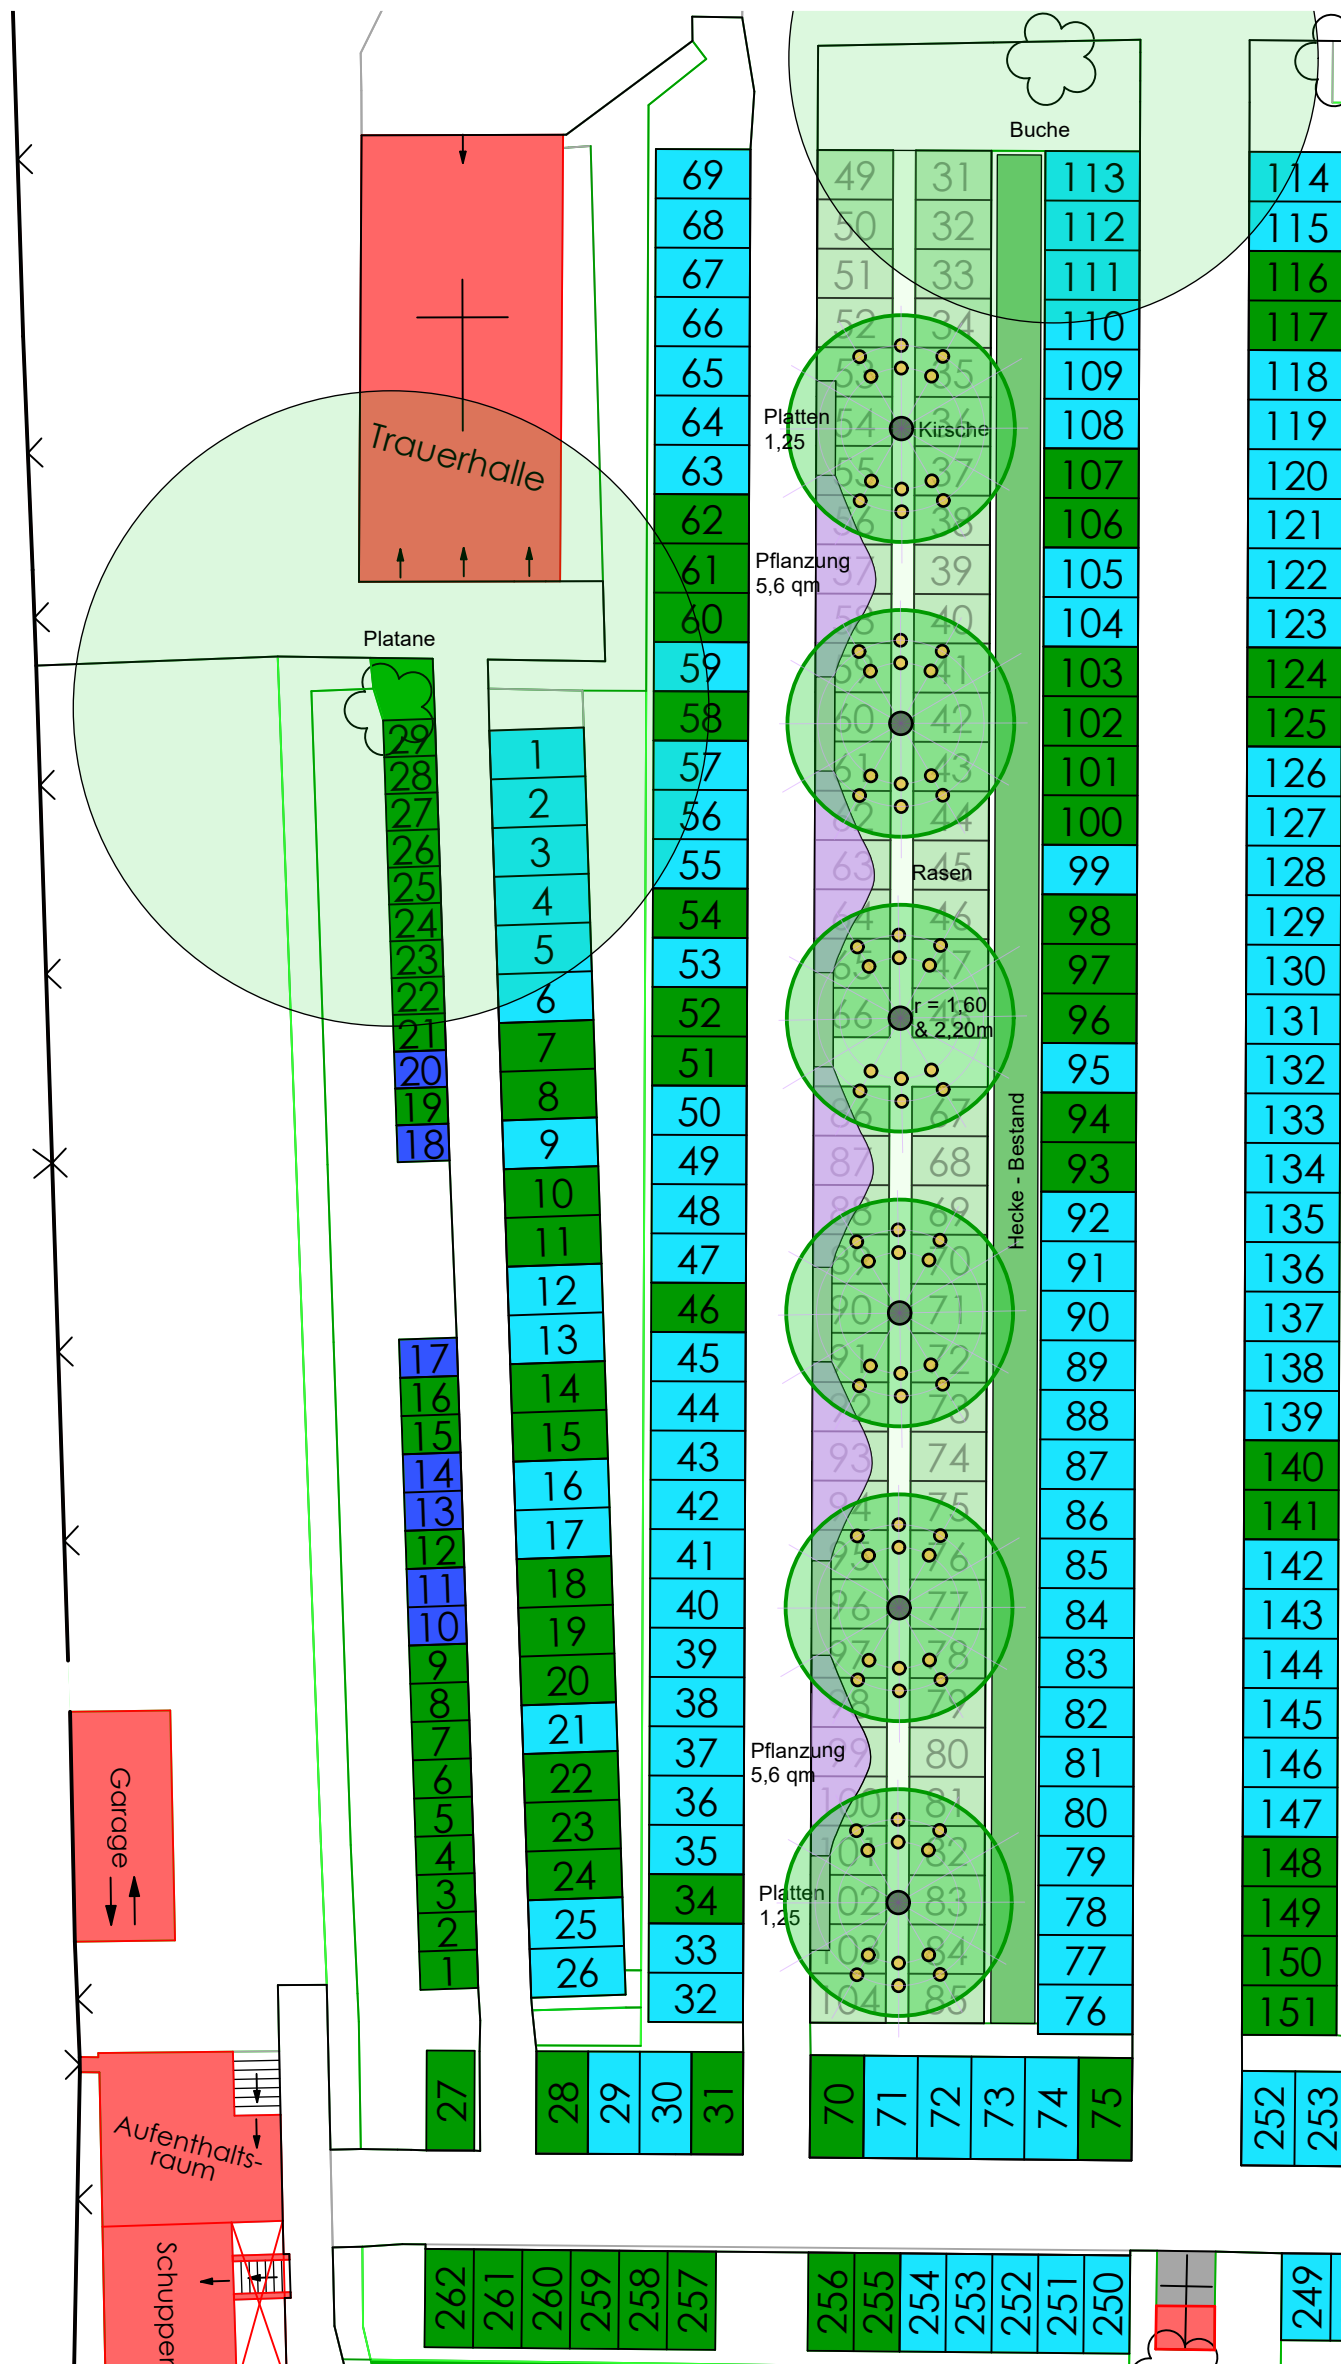

KONZEPT:
6 weiÙe, ungefüllte Kirschen
(Bienennährgehölz)

Je Baum:
12 Urnenstellen /Partnergräber
mit je 2 Urnenplätzen = 24 Stk

Gesamt: 6 x 12 = 72 Stellen
72 x 2 = 144 Urnenplätze

FLÄCHEN:
Gesamt 228 qm
Rasen 192,5 qm
Pflanzung 5 x5,6 = 28 qm
Ablagefläche 6 x1,25 = 7,5 qm

Maßstab 1:200



STADT.
CITY.
VILLE.
BONN.

BUNDESSTADT BONN
AMT FÜR UMWELT & STADTGRÜN
Amt 67-13 Friedhöfe 04.07.25 / Garbe