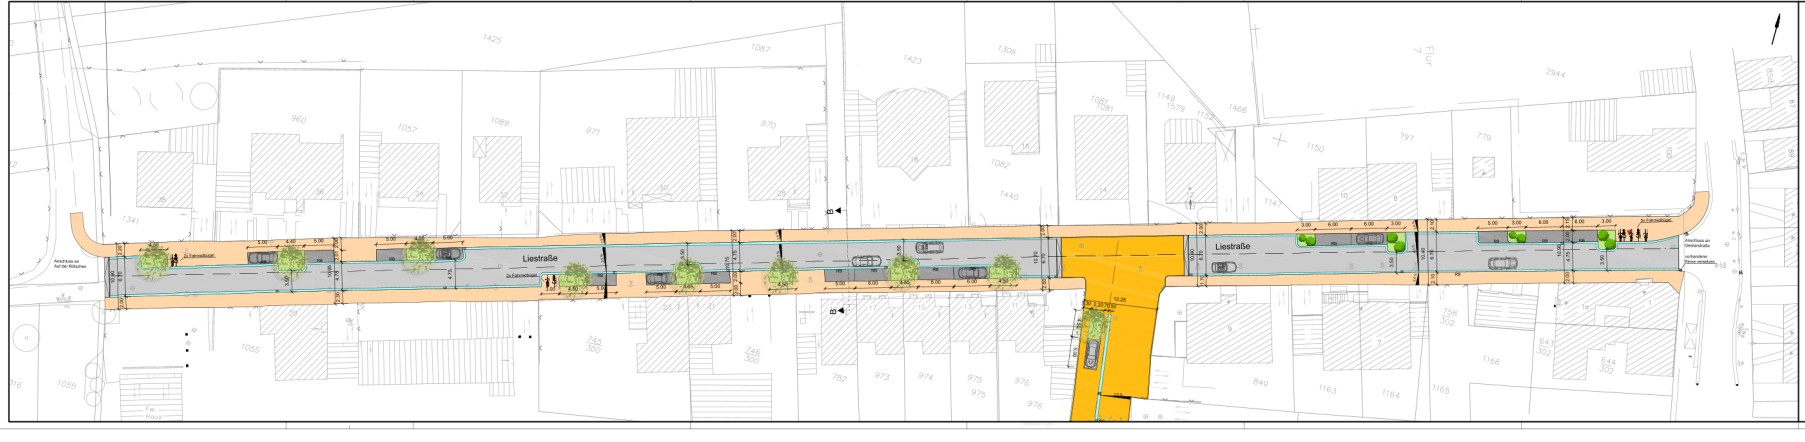


## Legende

Planung

- Fahrbahn, Asphalt
- Mischverkehrsfläche, Pflaster
- Parken
- Gehweg, Platten 40/40
- Grünfläche
- gepl. Pflanzbeet
- gepl. Baum
- Rinne
- Rampe

Ort: ermittelte NHN-Höhe (DHHN 02/2016)Schienstatus 160870
Koordinatensystem Gauß-Krüger/UTM

| | | | |
|---|---|---|---|
| | | | |
| | | | |
| | | | |
| 1. | Weitere zwei Pflanzbeete wurden mit Beispielbaum ausgebaucht | Tarhan | Walter |
| Nr. | Änderung, Art, Umfang, Ursache | Gezeichnet | Geprüft |

STADT. CITY. VILLE. BONN.

BUNDESSTADT BONN
TIEFBAUAMT

Abteilung: 66-5 Planung und Neubau von Straßen

Projekt: Ausbauplanung
Liestraße
zw. Auf der Rötschen und Geislarstraße

Plan: Lageplan

| | | | |
|---|---|---|---|
| Amt 66-5/BG Vermessung | Amt 66-5.1 | Maßstab | |
| gemessen : Bruckner | bearbeitet : Tarhan Nov 22 | | 1:250 |
| gezeichnet: Stöckel | gezeichnet: Tarhan | | |
| geprüft : Bruckner | geprüft : Walter | Zeichnungsnr. | 3191-ZE-02-LP |
| | gesehen : Walter | | |